

Plan du Camping



Les emplacements

- Emplacements nus Confort + avec électricité 90m²
- Emplacements nus Confort + électricité 80 m²
- Freecamp originale
- Freecamp guinguette
- Cabane Lodge toilée
- Cosyflower
- Freeflower
- Cabane Lodge Bois
- Sweetflower
- Cabane Cotton 2 chambres
- Cabane Cotton 3 chambres
- Autres

- Aire de jeux
- Snack / Restaurant
- Sanitaires
Sanitary block
- Pateaugeoire
Paddling pool
- Piscine
Swimming pool
- Local poubelle et tri sélectif
Bin storage and selective sorting
- Pétanque
- Tennis
- Ping Pong
- Mini-club
- Bain norvégien
- Salle de jeux
Playroom
- Borne camping car
Service point for camper van
- Lavery / Laundry
- Compost
- Animation
- Glaces
- Ruche
- Accueil
- Parking
- Point de rassemblement
- Sens d'évacuation
- Accès pompiers
- Extincteurs
- Borne / citerne incendie / RIA
- Défibrillateur
- Stockage gaz (rack bouteilles / citernes)
- Stockage Chlore
- Compteur d'eau
- EDF coupure générale / TGBT
- Point message Alerte Sonore
- Point d'eau

Plan d'évacuation

Flower Camping Le Bel Air

5 Route de la Noue 17630 LA FLOTTE

205 emplacements - Ouverture du 29 mars au 29 septembre



Incendie



☎ 18 Pompiers

☎ 112 Appel d'urgence Européen

Donnez l'alarme

Attaquez le feu avec RIA ou les extincteurs

En cas d'accident +

☎ 15 SAMU

Avertir l'accueil

Evacuation



**Rendez-vous
au point de rassemblement**




Evacuation feu de forêt
Responsable d'évacuation : Directrice



**Suivez les instructions
données par le responsable**

- Accueil
- Parking
- Point de rassemblement
- Sens d'évacuation
- Point lumineux
- Accès pompiers
- Extincteurs
- Borne / citerne incendie / RIA
- Défibrillateur
- Stockage gaz (rack bouteilles / citernes)
- Stockage Chlore
- Compteur d'eau
- EDF coupure générale / TGBT
- Point message Alerte Sonore
- Point d'eau

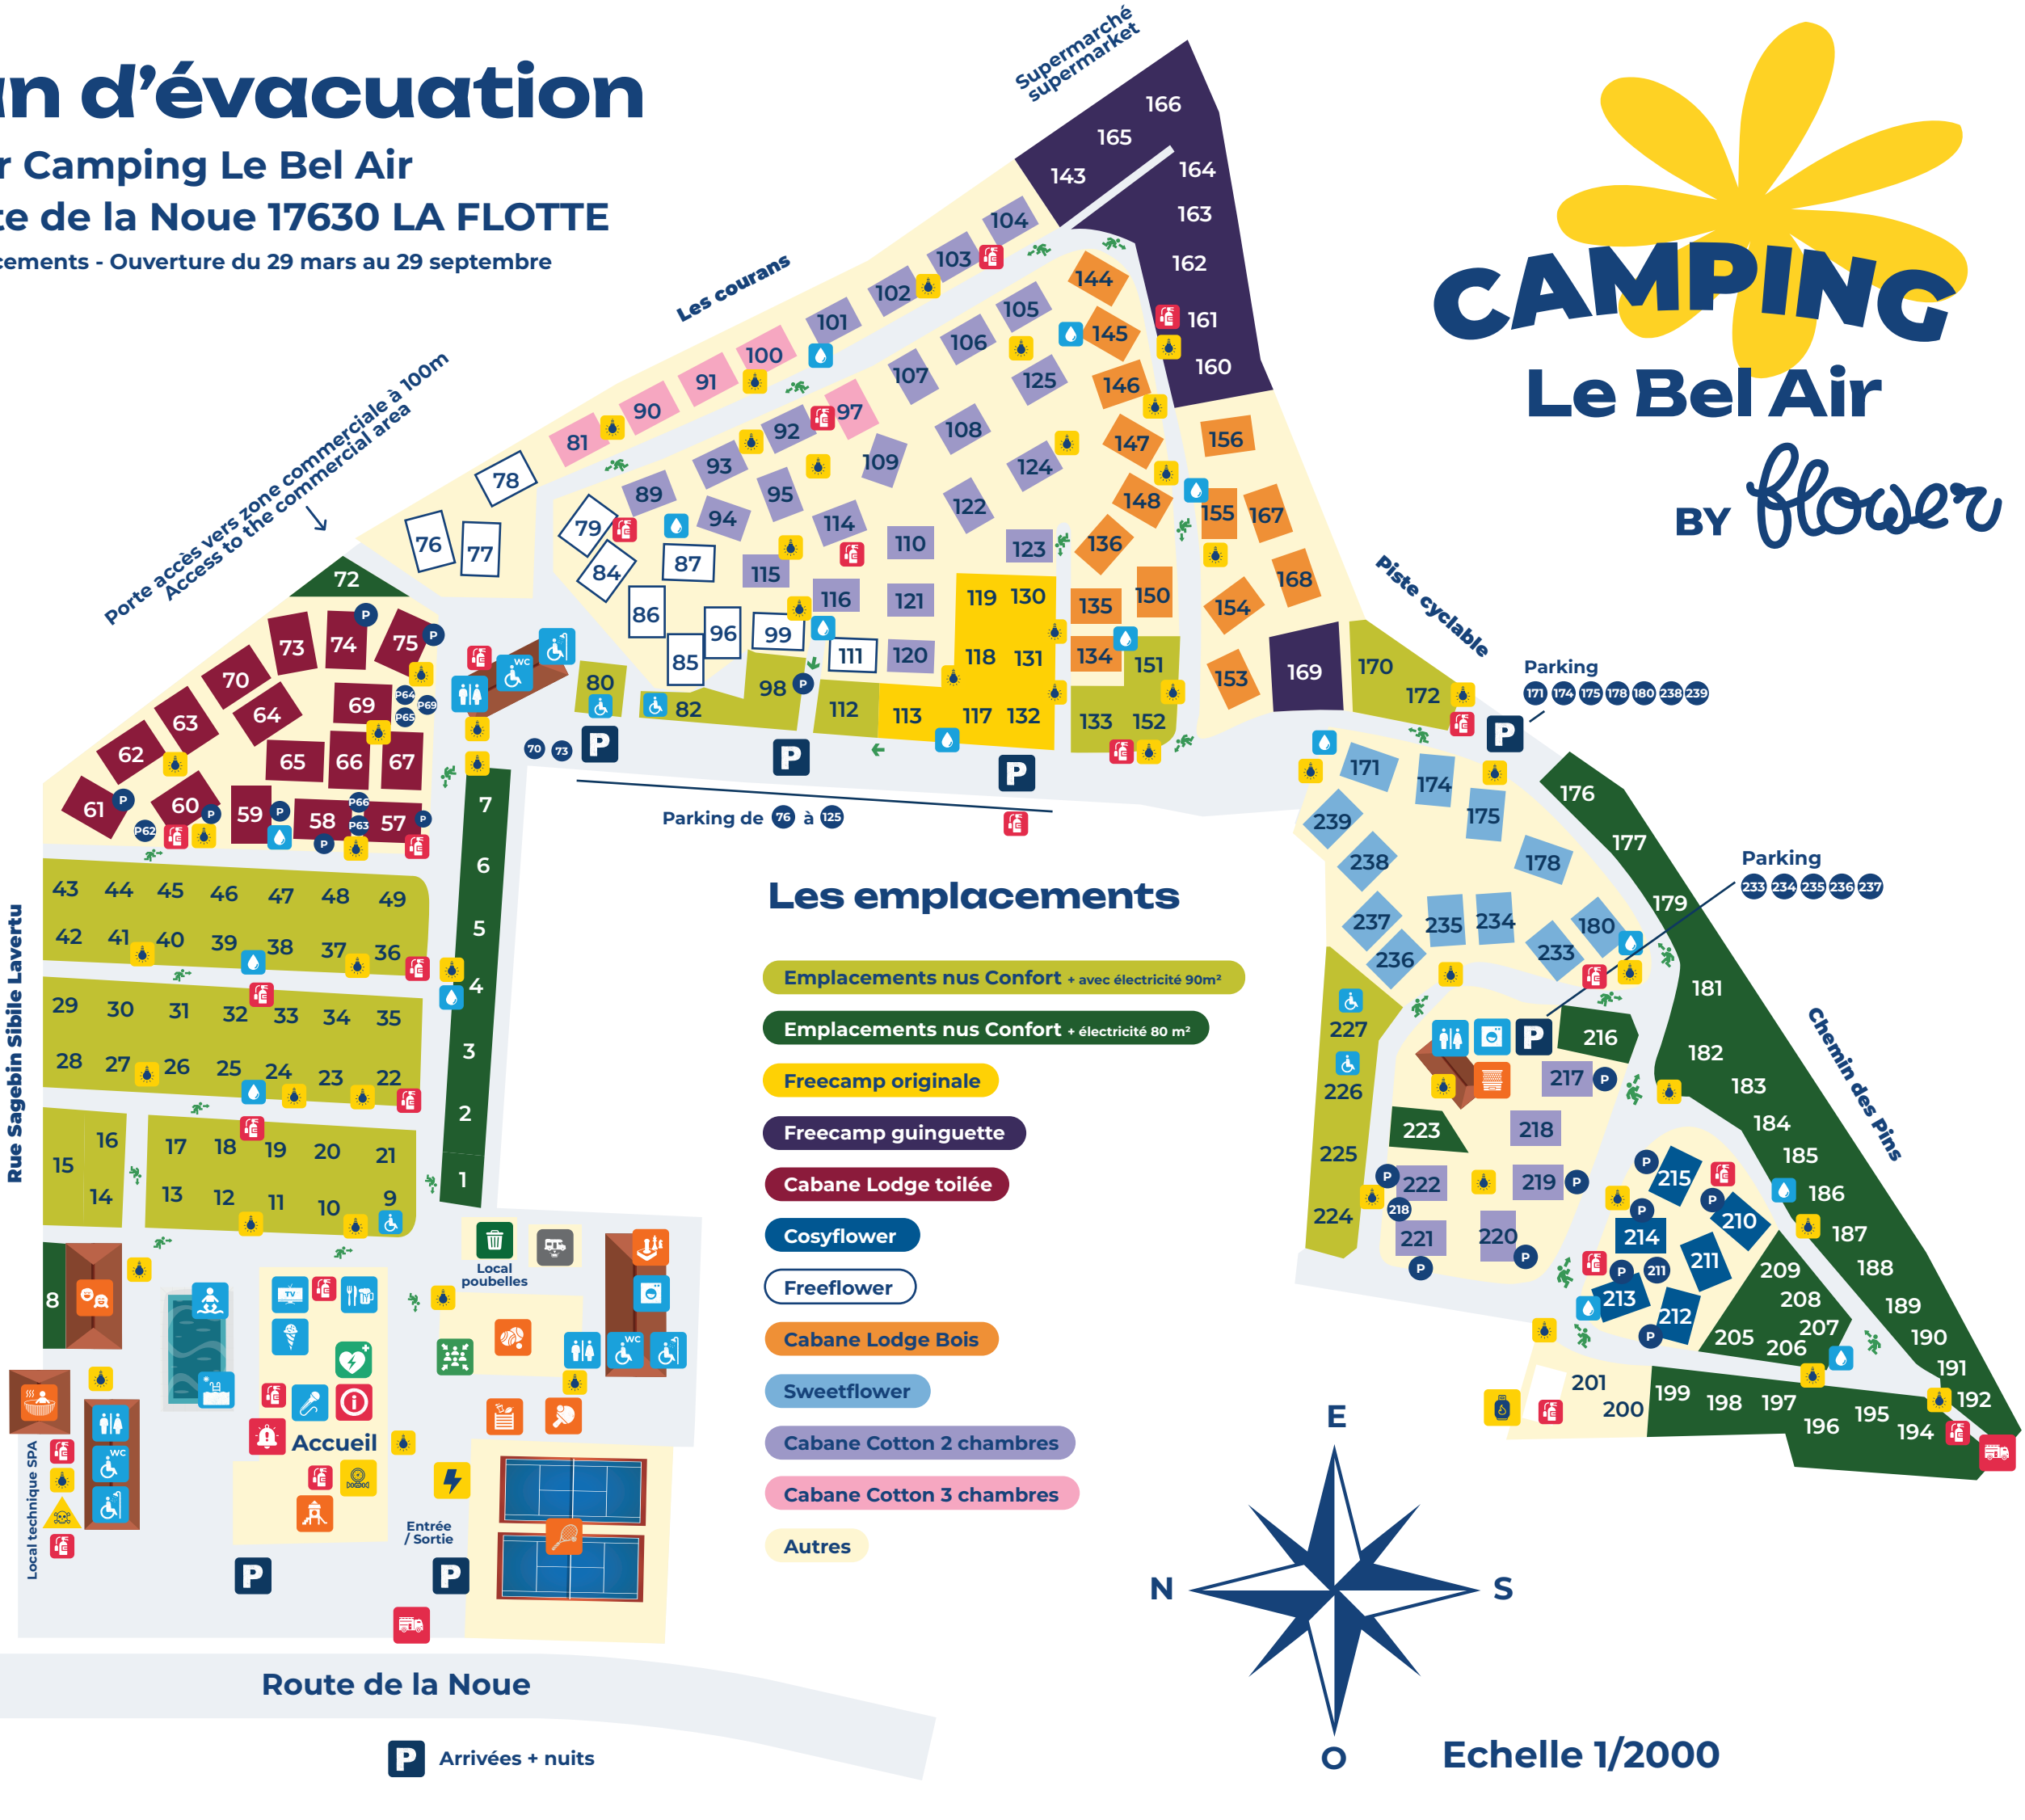

Accès port, commerces,
plages, 700m
Access to the port,
shops, beach 700m

Rue Sagebin Sibile Lavertu

Porte accès vers zone commerciale à 100m
Access to the commercial area

Route de la Noue

Arrivées + nuits

Les emplacements

Emplacements nus Confort + avec électricité 90m²

Emplacements nus Confort + électricité 80 m²

Freecamp originale

Freecamp guinguette

Cabane Lodge toilée

Cosyflower

Freeflower

Cabane Lodge Bois

Sweetflower

Cabane Cotton 2 chambres

Cabane Cotton 3 chambres

Autres

Echelle 1/2000